

EKSISTERENDE FORHOLD
 MÅLSÆTNING ER VEJLEDENDE!
 VINDUESHULLER OPMALES AF UDFØRENDE

SIGNATURFORKLARING

- EKSISTERENDE YDERVÆGGE TEGL
- EKSISTERENDE INDERVÆGGE TEGL
- EKSISTERENDE LETTEVÆGGE (FJERNES VED OMBYGNING)

1.2.12 -

- EFTERISOLERING AF YDERVÆGGE INDVENDIG 190MM
- LEJLIGHEDSSKEL MED EKS. VÆG KRAV: 53dB / (R)EI 60 A2-s1,d0
Forventet lydisolering iht. ingeniørprojekt.
- LEJLIGHEDSSKEL 230MM KRAV: 53dB / EI 60 A2-s1,d0
Forventet lydisolering iht. ingeniørprojekt.
- SKILLEVÆG INTERN BOLIG 120MM
- SKAKTVÆGGE 95MM
- SKUNKVÆG TAGETAGER


- FLUGTVEJ
- VINDUER UDFØRES MED REDNINGSÅBNINGER
- LEJLIGHEDSSKEL

NB:
 TRAPPERUM UDFØRES SOM SELVSTÆNDIGE BRANDSEKTIONER
 Røgventilation gennem eksisterende vinduer.

TRAPPERUM A
 Trapper udføres som bygningsdel: R 30 A2-s1,d0
 Trapper udføres med en fribredde mellem håndlister på min 1m

TRAPPERUM B
 Eksisterende trappe bevares, undersider beklædes med 2lag brandgips
 Der udføres sprinkling af trapperum iht. ingeniørprojekt

INSTALLATIONSSKAKTE
 Udføres med vandrette adskillelser i etagedækket.

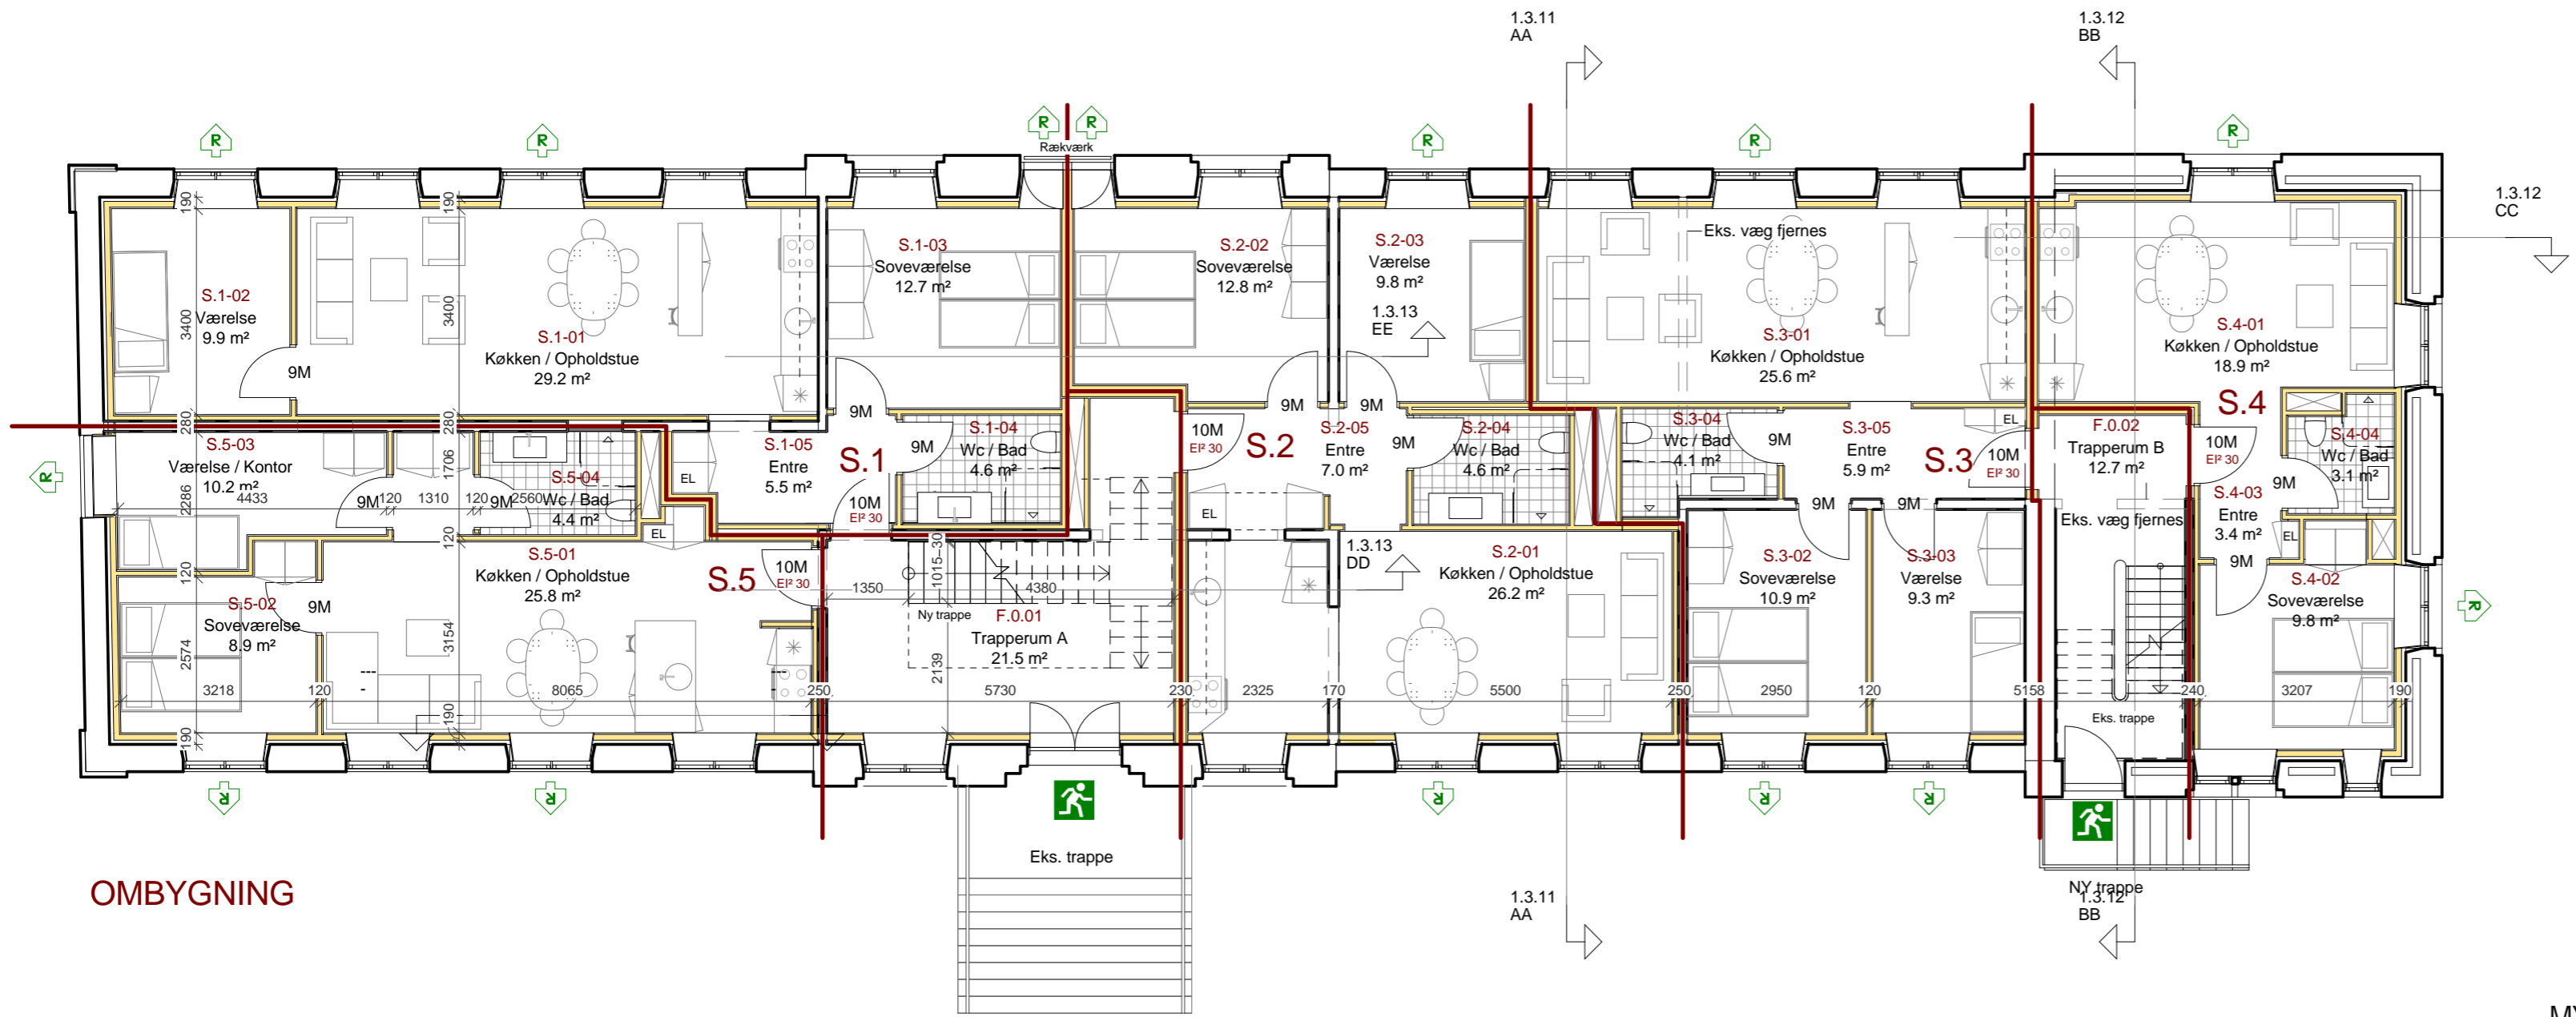

OMBYGNING

MYNDIGHEDSPROJEKT

ÅLØKKEGÅRD afd. 67 - OMBYGNING TIL ALMENE FAMILIEBOLIGER				
MATR. NR. 21 Ålykkegård hgd. Odense Jorde				
BYGHERRE : HØJSTRUP BOLIGFORENING, THOMAS B. THRIGES GADE 32, 5100 ODENSE C				
EMNE :	Stueplan	TEGN.NR.:	1.2.12 -	
DATO :	29.04.2011	REV: -	REV.DATO: -	INIT: FSP MÅL 1 : 100 SAG: 10.32
<input checked="" type="checkbox"/>	ARKITEKT : VIRUMGÅRD ARKITEKTER AS, NIELS HEMMINGSENSGADE 32 A, 1153 KBH. K	TLF. 33 93 13 00	FAX. 33 32 35 88	
<input type="checkbox"/>	INGENIØR : OLUF JØRGENSEN A/S RÅDGIVENDE INGENIØRFIRMA, TOLDERLUNDSVEJ 1, 5000 ODENSE C	TLF. 66 11 64 77	FAX. 66 13 05 52	