



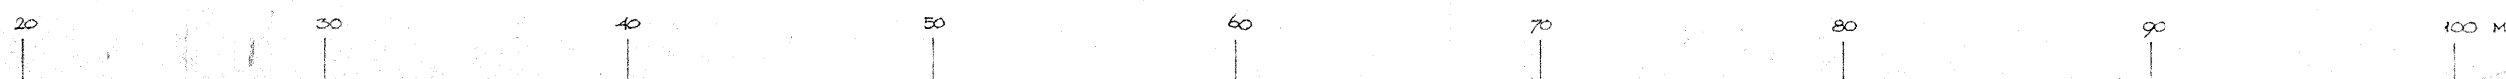

OVERSIGTSPLAN 1:200

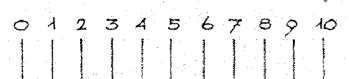

vab Vestsjællands
Almene Boligselskab

59 Hvidebæk 4
Glæselbjerg 1-29 (U), 4490 Jerlev
Oversigtsplan
1:250

3

OVERSIGTSPLAN 1:250

20 RÆKKEHUSE VED GLÆSELBERGET I HVIDERØD KOMMUNE
VESTSJÆLLANDS AMTE BOLIGSELSKAB

ARCTEKTERE H.A.A. F. JUEL LAURIDSEN OG P. UHLYBÆK
BROFÆRGADE 8, 4200 SLAGELSE, TLF. (09) 52 22 55.
JUNI 1982

SAGS NR. 1400
TEGN. NR. 5506