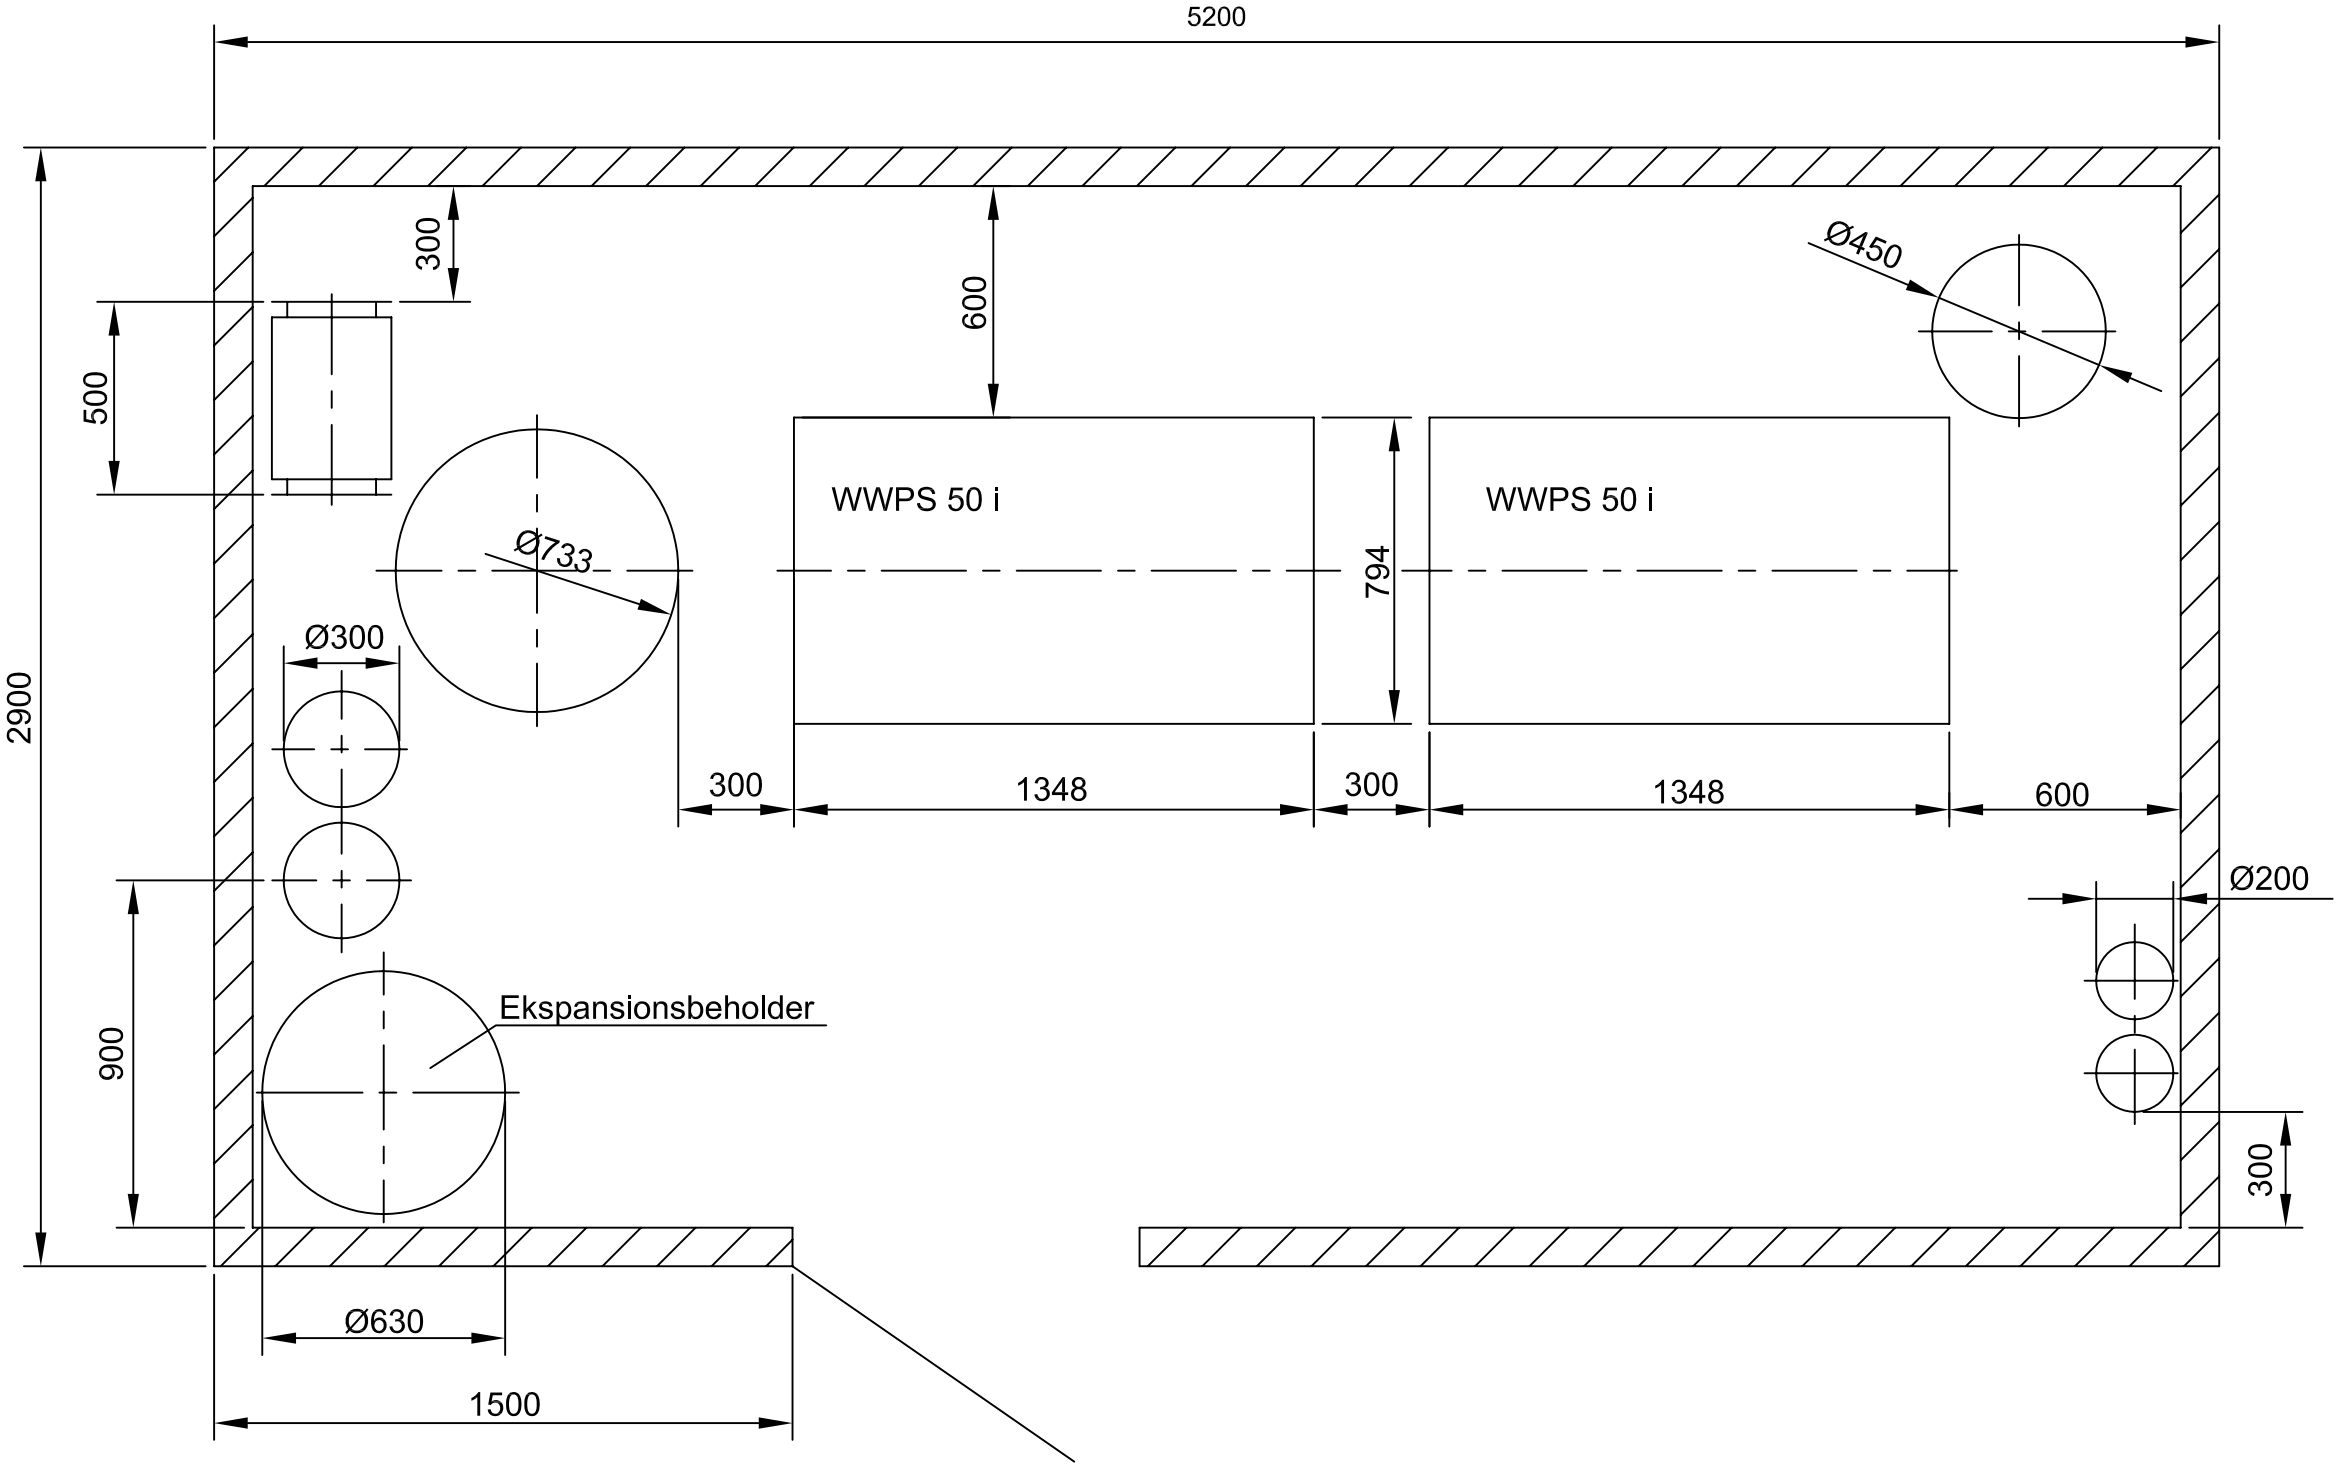

Sag: Triersvej 2-40				Målestok: 1:20		rev.
						-weishaupt-
rev.	ændring.				Navn	Dato
					TM	19.05.11
					LL	19.05.11
				Ordre nr.		Tegn.nr. AA P201

Max Weishaupt A/S
Erhvervsvej 10
2600 Glostrup