
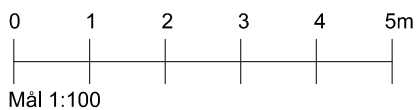


Lejlighedsplaner

Fremtidige forhold blok 1-6

Type 5

Afd. 13

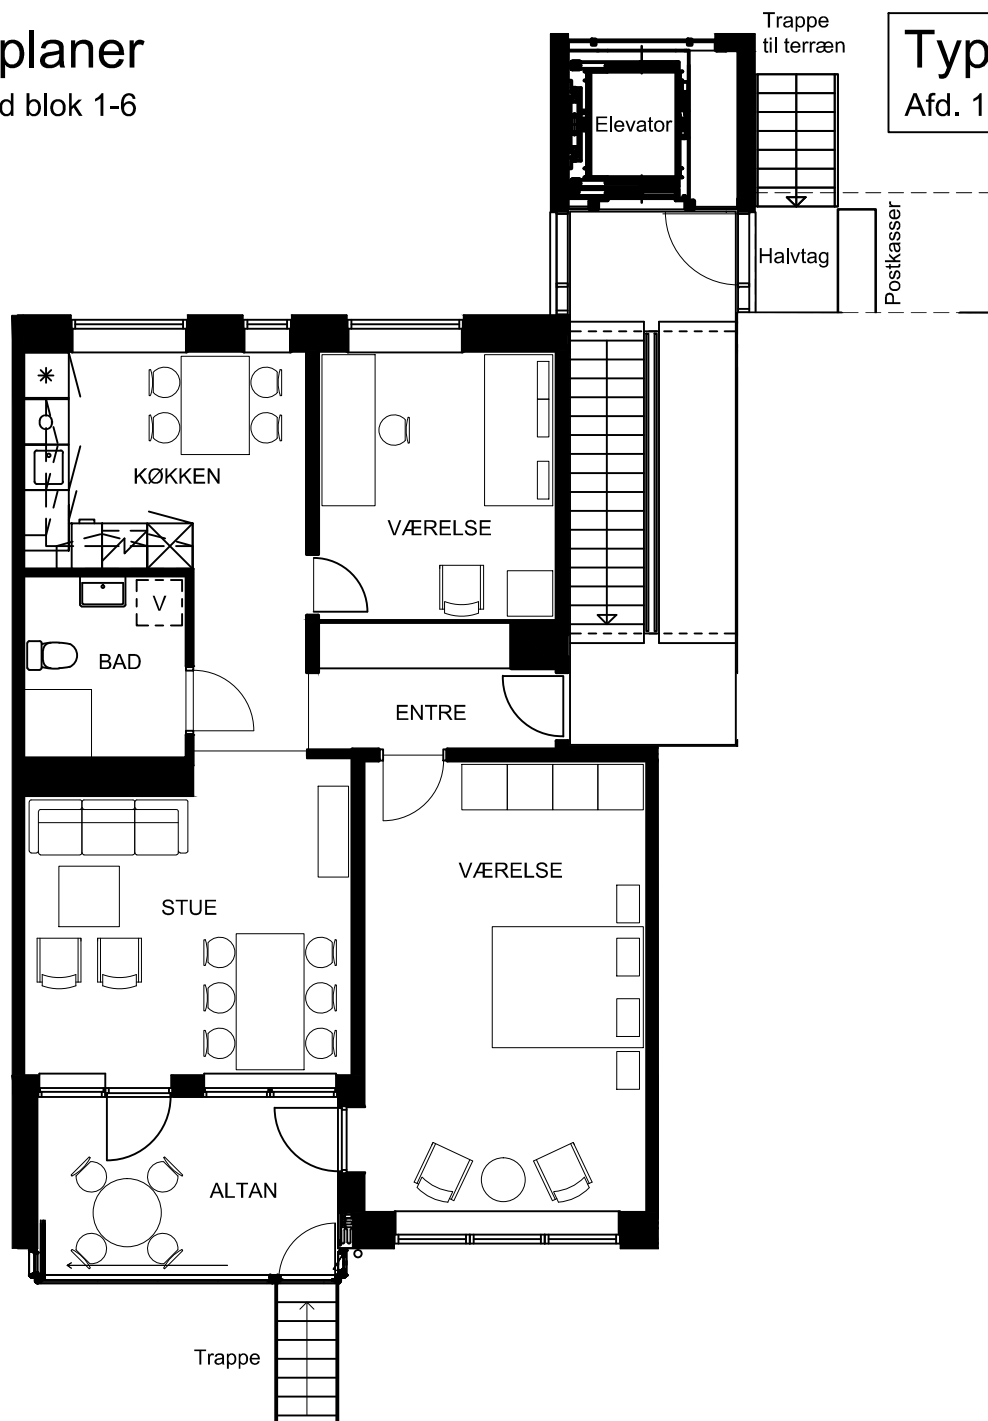

KØKKEN SIGNATURER

	Køl/frys
	Skab
	Komfur og emhætte
	Skab m. varmekast bordplade
	Vask
	Mulighed for opvaskemaskine
	Skuffer
	Hjørneskab
	Overskab

FORBEDRINGER

Nye vinduer
 Ny facadebeklædning
 Ny hovedtrappe og elevator
 Ny altan lukket med foldeglas
 Ny minihave til stuelejligheder
 Nyt køkken
 Nyt badeværelse med mulighed for vaskemaskine og tørretumbler (V)

AREALER

Boligareal - indeliggende lejlighed
 incl. trappeandel 101m²
 Altan 10m²
 I alt 111m²

Boligareal - gavlejlighed
 incl. trappeandel 107m²
 Altan 10m²
 I alt 117m²



ADRESSE

Parkvej
 10C st th (Gavlejl.)
 22C st th
 2D st th (Gavlejl.)
 8D st th

Lejlighedsplaner

Fremtidige forhold blok 1-6

Type 9
Afd. 13

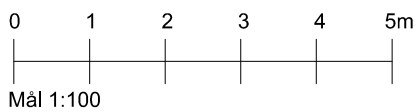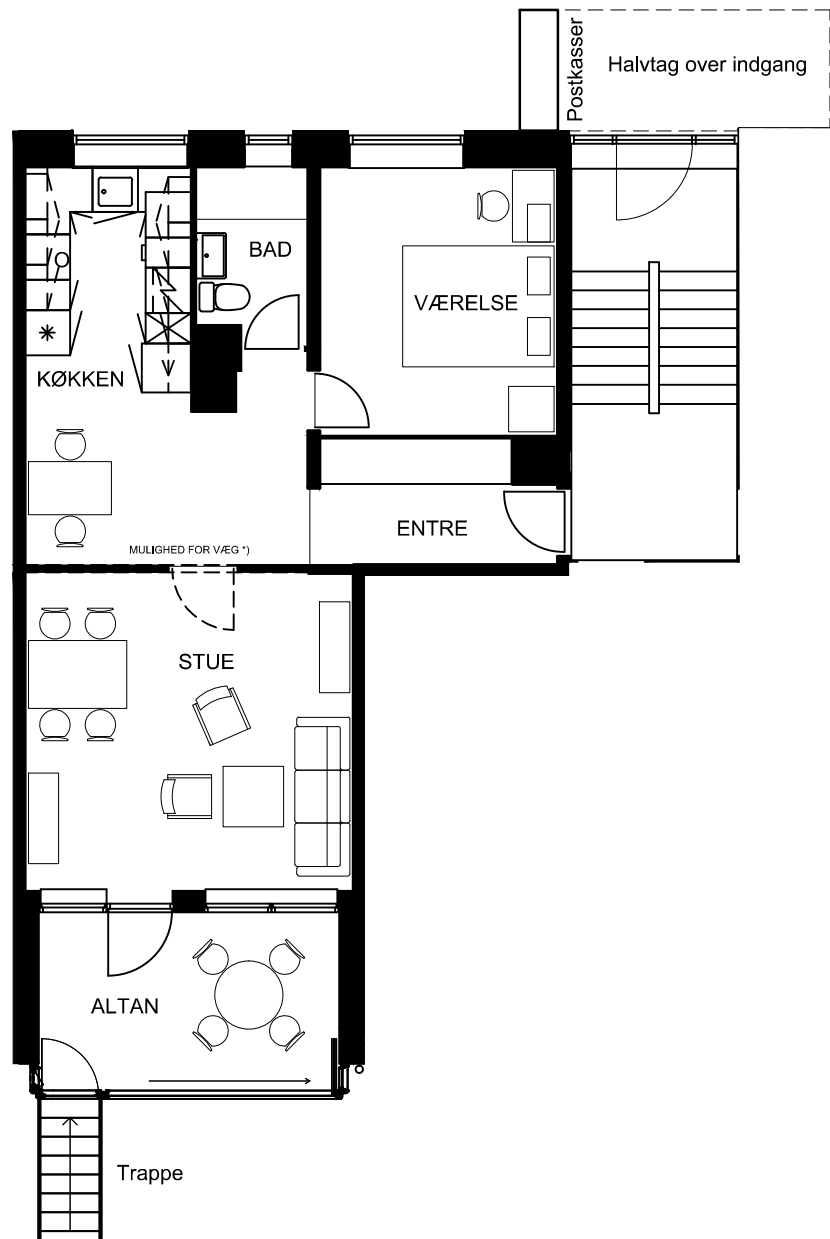

KØKKEN SIGNATURER

	Køl/frys
	Skab
	Komfur og emhætte
	Skab m. varrefast bordplade
	Vask
	Mulighed for opvaskemaskine
	Skuffer
	Mulighed for vaskemaskine og tørretumbler
	Hjørneskab
	Overskab

FORBEDRINGER

Nye vinduer
Ny facadebeklædning
Ny altan lukket med foldeglas
Ny minihave til stuelejligheder
Nyt køkken
Nyt gulv i badeværelse

*) MULIGHED FOR VÆG
I nogle lejligheder er her væg, som efter aftale kan bibeholdes eller fjernes. I andre lejligheder er her ingen væg, men væg kan opsættes.

AREALER

Boligareal
incl. trappeandel 68m²
Altan 10m²
I alt 78m²

ADRESSE

Parkvej
12C st th
16C st th
20C st th